



Sergio Mato

INMOBILIARIA



PORT SIGHT


RAMBLA COSTANERA Y PARAGUAY

PROYECTO Y DIRECCIÓN:

ANDRES
MOKOBOCKI
ARQUITECTO



PLANO GENERAL DE LA CIUDAD DE COLONIA

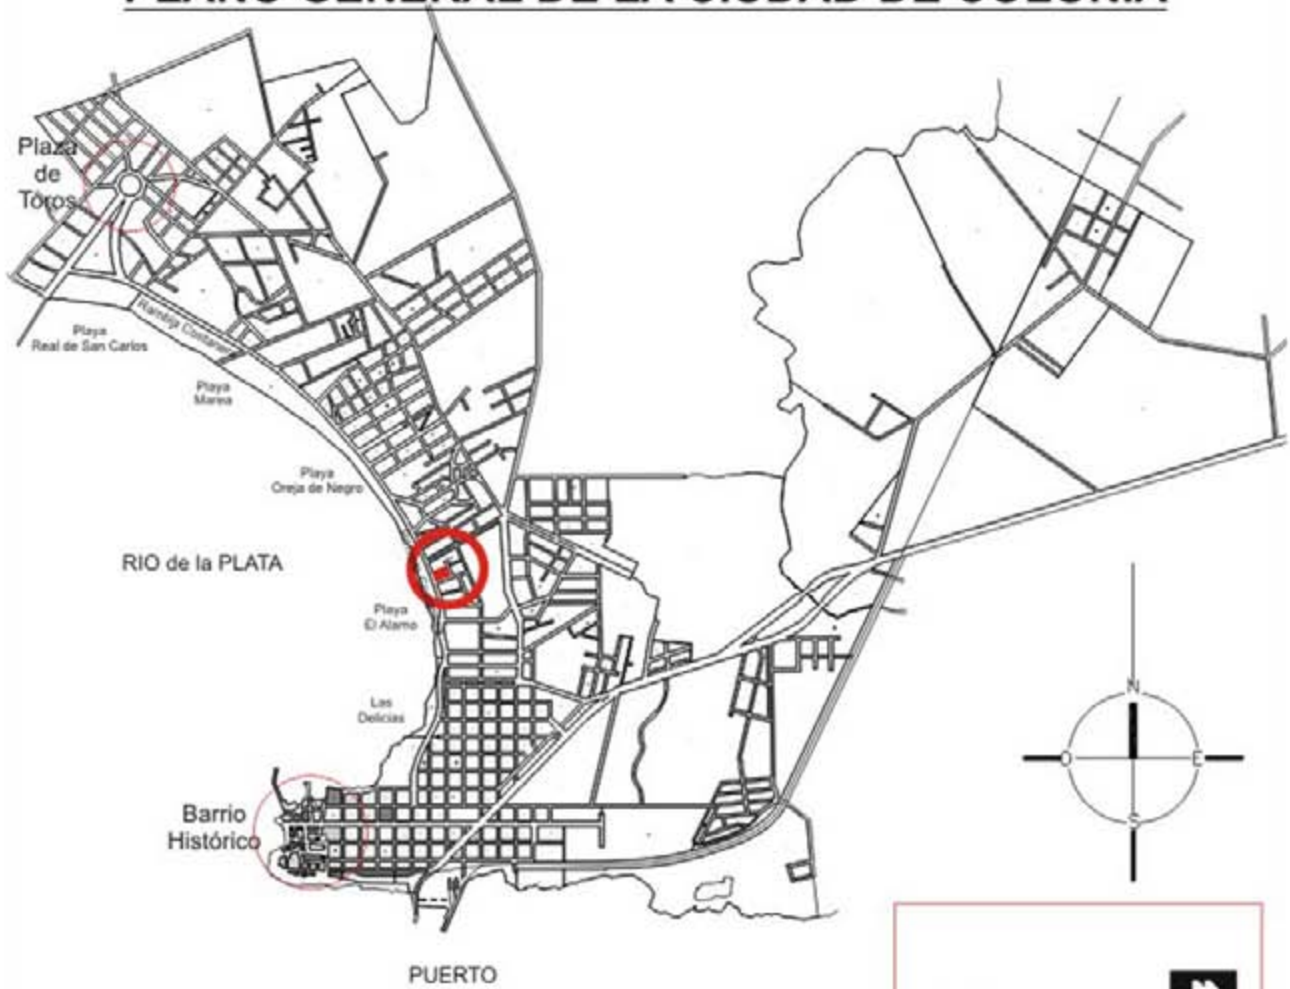

PLANO UBICACION
esc 1/2000



PORT SIGHT
RAMBLA COSTANERA Y PARAGUAY

ANDRES
MOKOBOCKI
ARQUITECTO




Sergio Mato
INMOBILIARIA



Sergio Mato
INMOBILIARIA

PLANTA TIPO



PORT SIGHT
RAMBLA COSTANERA Y PARAGUAY

| | | | | |
|---|----------|-------------|--------|------|
|  | obra | PORT SIGHT | lámina | 01 |
| | contiene | PLANTA TIPO | escala | 1/75 |



Sergio Mato
INMOBILIARIA

UNIDADES 001 Y 002
PLANTA BAJA



PORT SIGHT
RAMBLA COSTANERA Y PARAGUAY

| | | | | |
|--|----------|-----------------------|--------|------|
| | obra | PORT SIGHT | lámina | 01 |
| | contiene | UNIDAD 001 y 002 - PB | escala | 1/75 |



Sergio Mato
INMOBILIARIA

PLANTA BAJA




PORT SIGHT
RAMBLA COSTANERA Y PARAGUAY

| | | | | |
|---|----------|-------------|--------|-------|
|  | obra | PORT SIGHT | lámina | 01 |
| | contiene | PLANTA BAJA | escala | 1/100 |



Sergio Mato
INMOBILIARIA

SUBSUELO

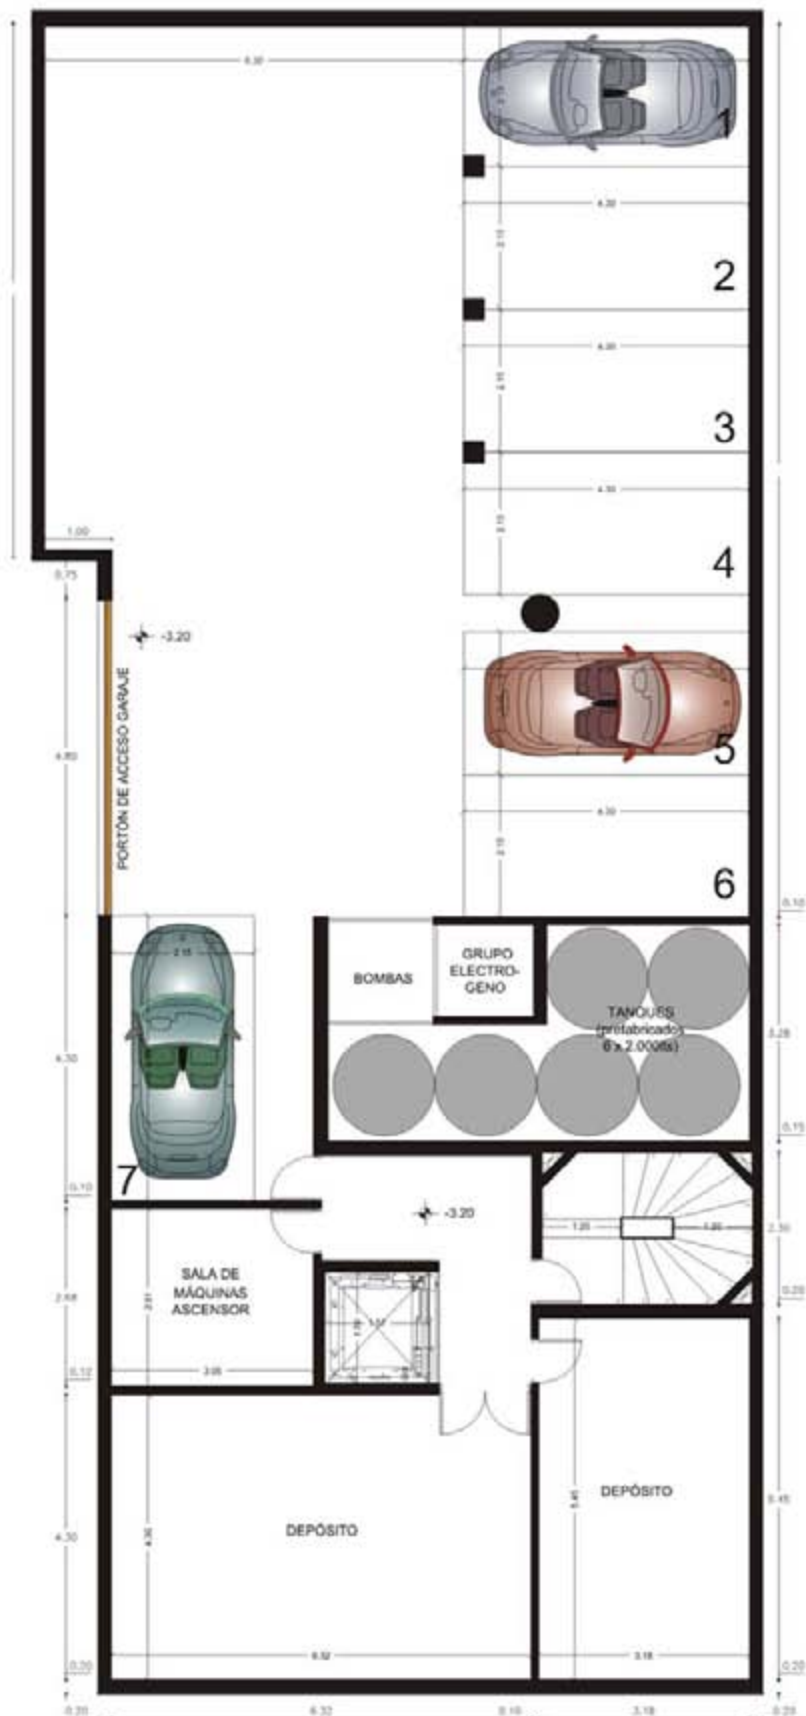

PORT SIGHT
RAMBLA COSTANERA Y PARAGUAY

M.
ANDRÉS MOKOBOCKI
ARQUITECTO

| | | | |
|----------|-----------------|--------|-------|
| obra | PORT SIGHT | lámينا | 01 |
| contiene | PLANTA SUBSUELO | escala | 1/100 |



PORT SIGHT
RAMBLA COSTANERA Y PARAGUAY

ANDRES
MOKOBOCKI
ARQUITECTO




Sergio Mato
INMOBILIARIA

www.sergiomato.com



Sergio Mato

INMOBILIARIA

Washington Barbot 169

Telfax: (+598) 4522 5315 | Telf.: 4522 4226

info@sergiomato.com

Colonia del Sacramento, Uruguay